


PIANO INTERRATO

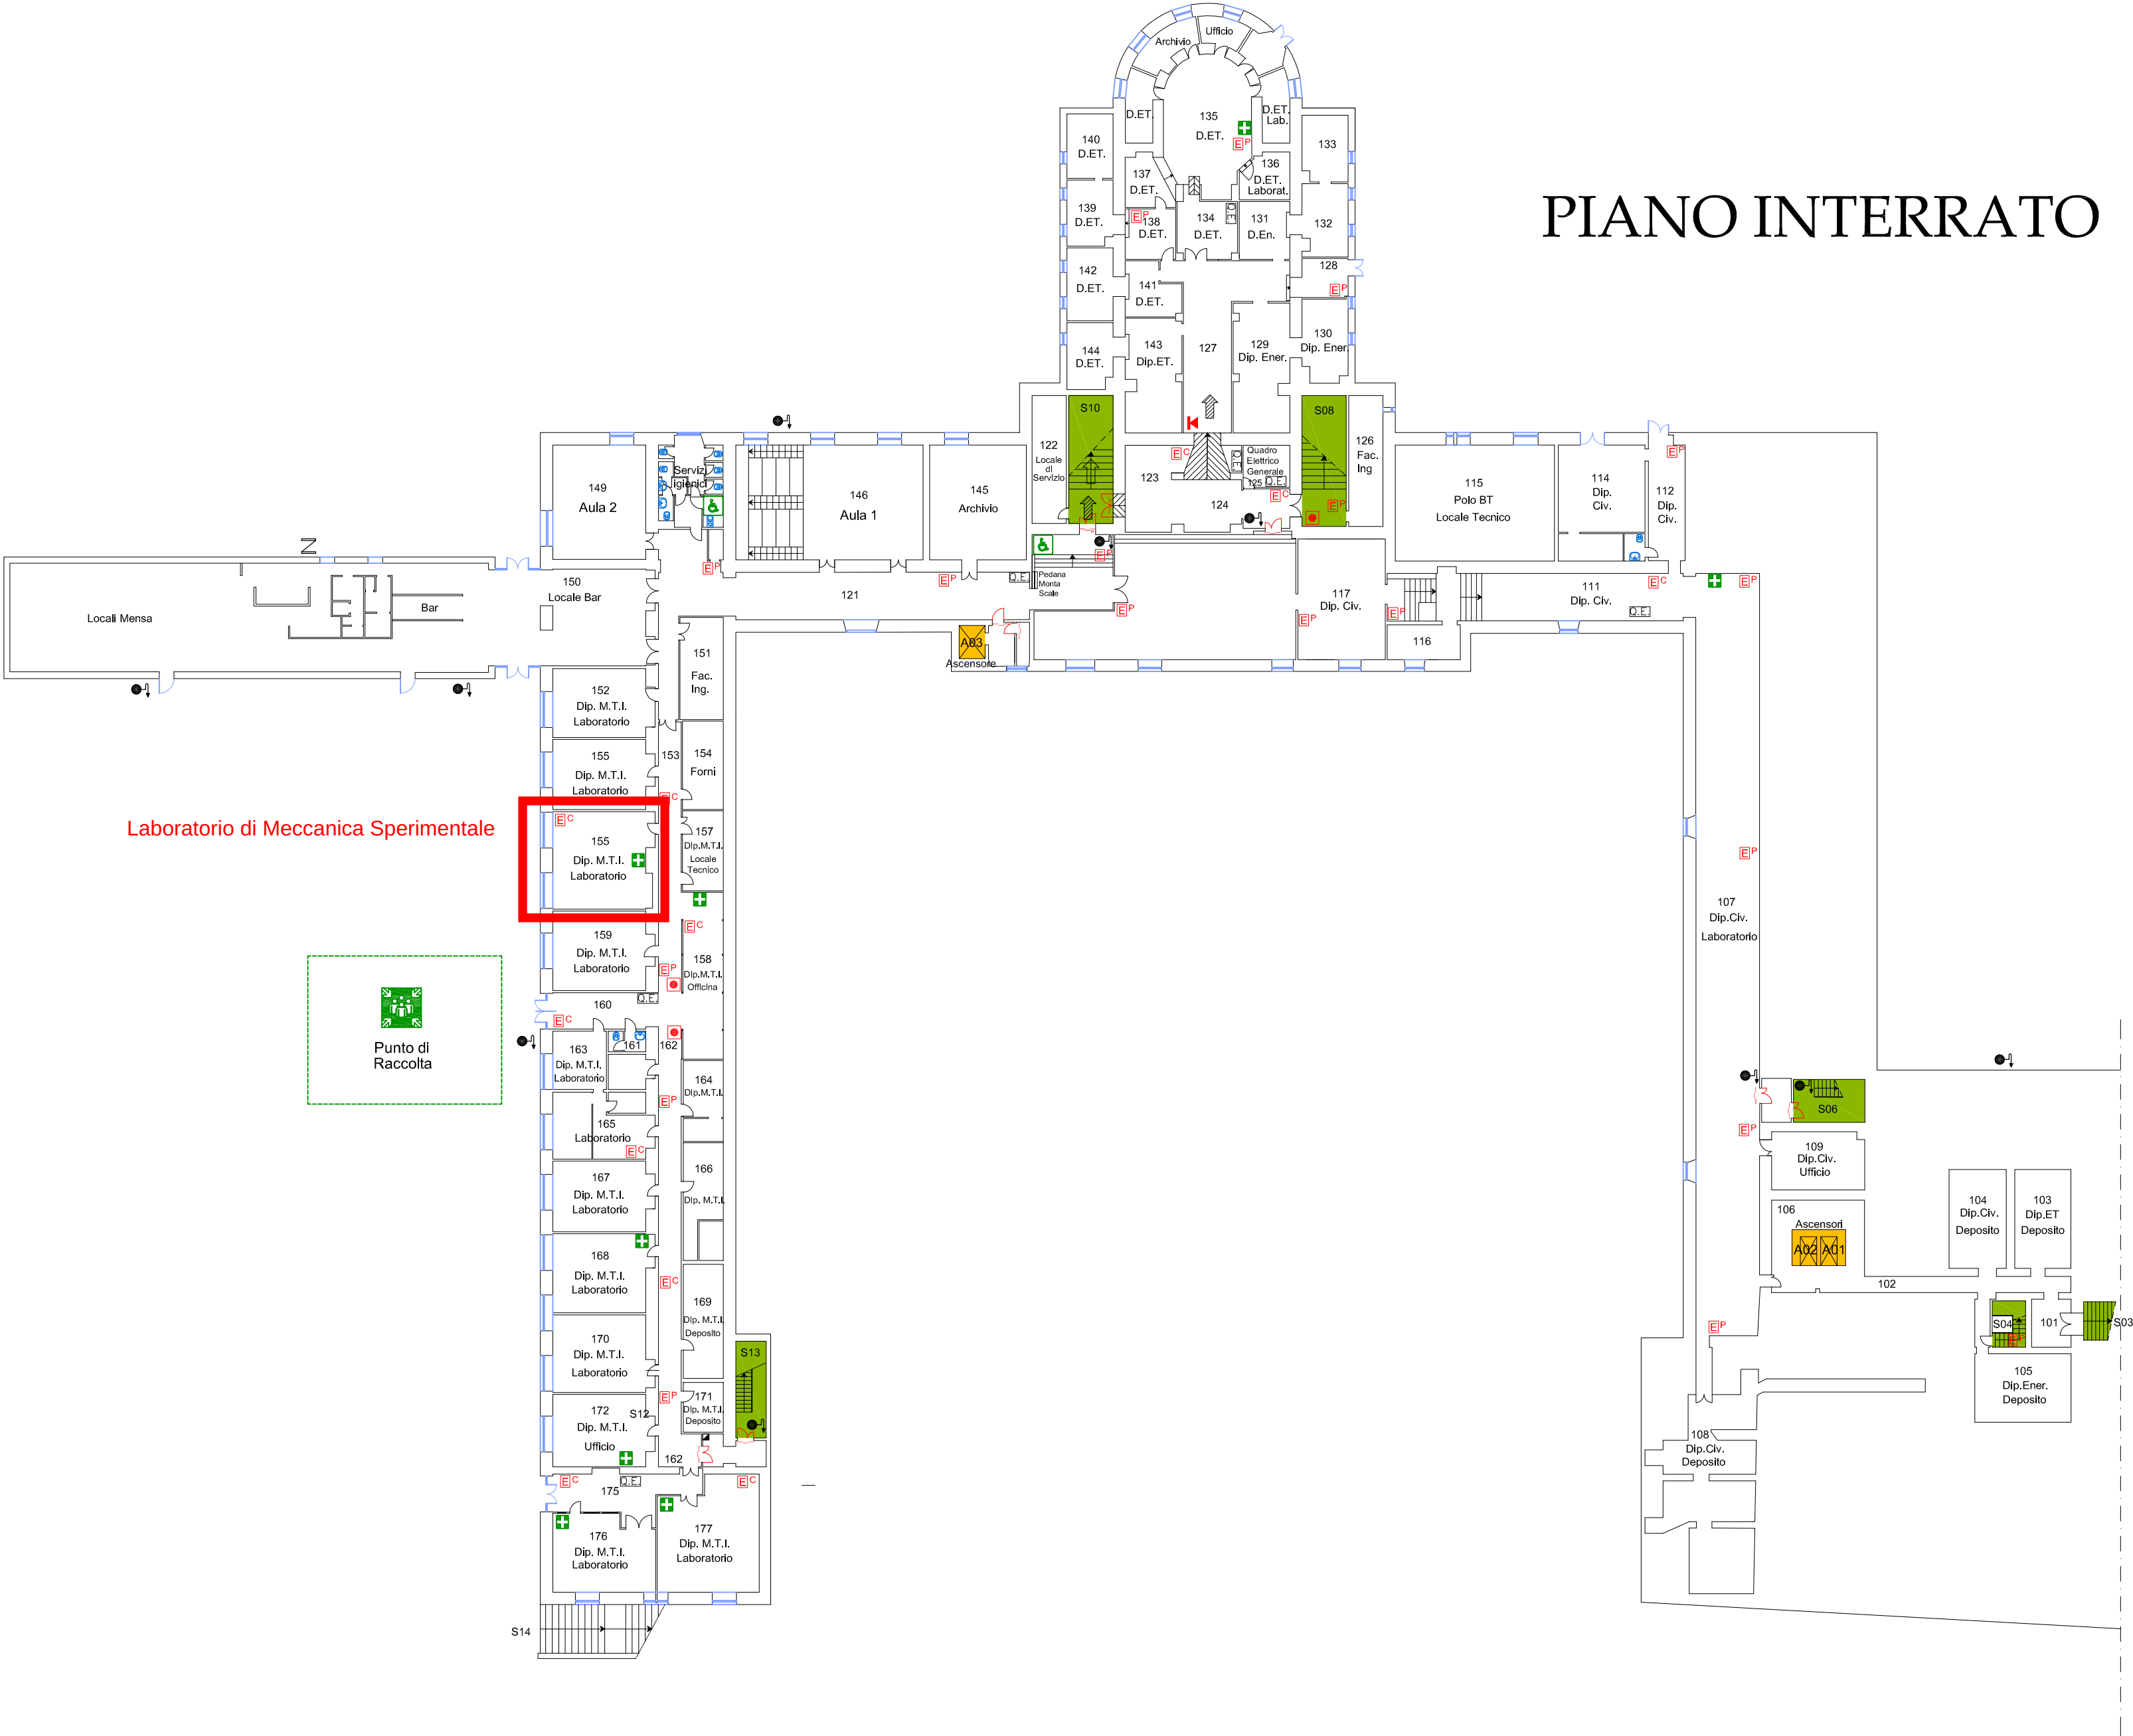

LEGENDA

Scala n.	S 0X
Ascensore n.	A 0X
Cassetta pronto soccorso	+
Punto di ritrovo	+
Estintore a CO 2	E C
Estintore a polvere	E P
Pulsante di allarme	■
Idrante sopra suolo esterno	↑
Idrante sottosuolo	●
Idrante antincendio	●↓
Attacco Autopompa Doppio	<
Valvola di sezionamento	Z
Porta REI con Magnete	—M
Numerazione Locali	xxx
Numerazione Aule	Aula XXX
Quadro Elettrico	Q.E.
Attrezzature o servizi per Disabilità	♿
Parcheggio Riservato per Disabilità	P ♿

Servizio Prevenzione e Protezione

Redatto da:
 Dipartimento di Meccanica e Tecnologie Industriali
Gruppo Sicurezza